


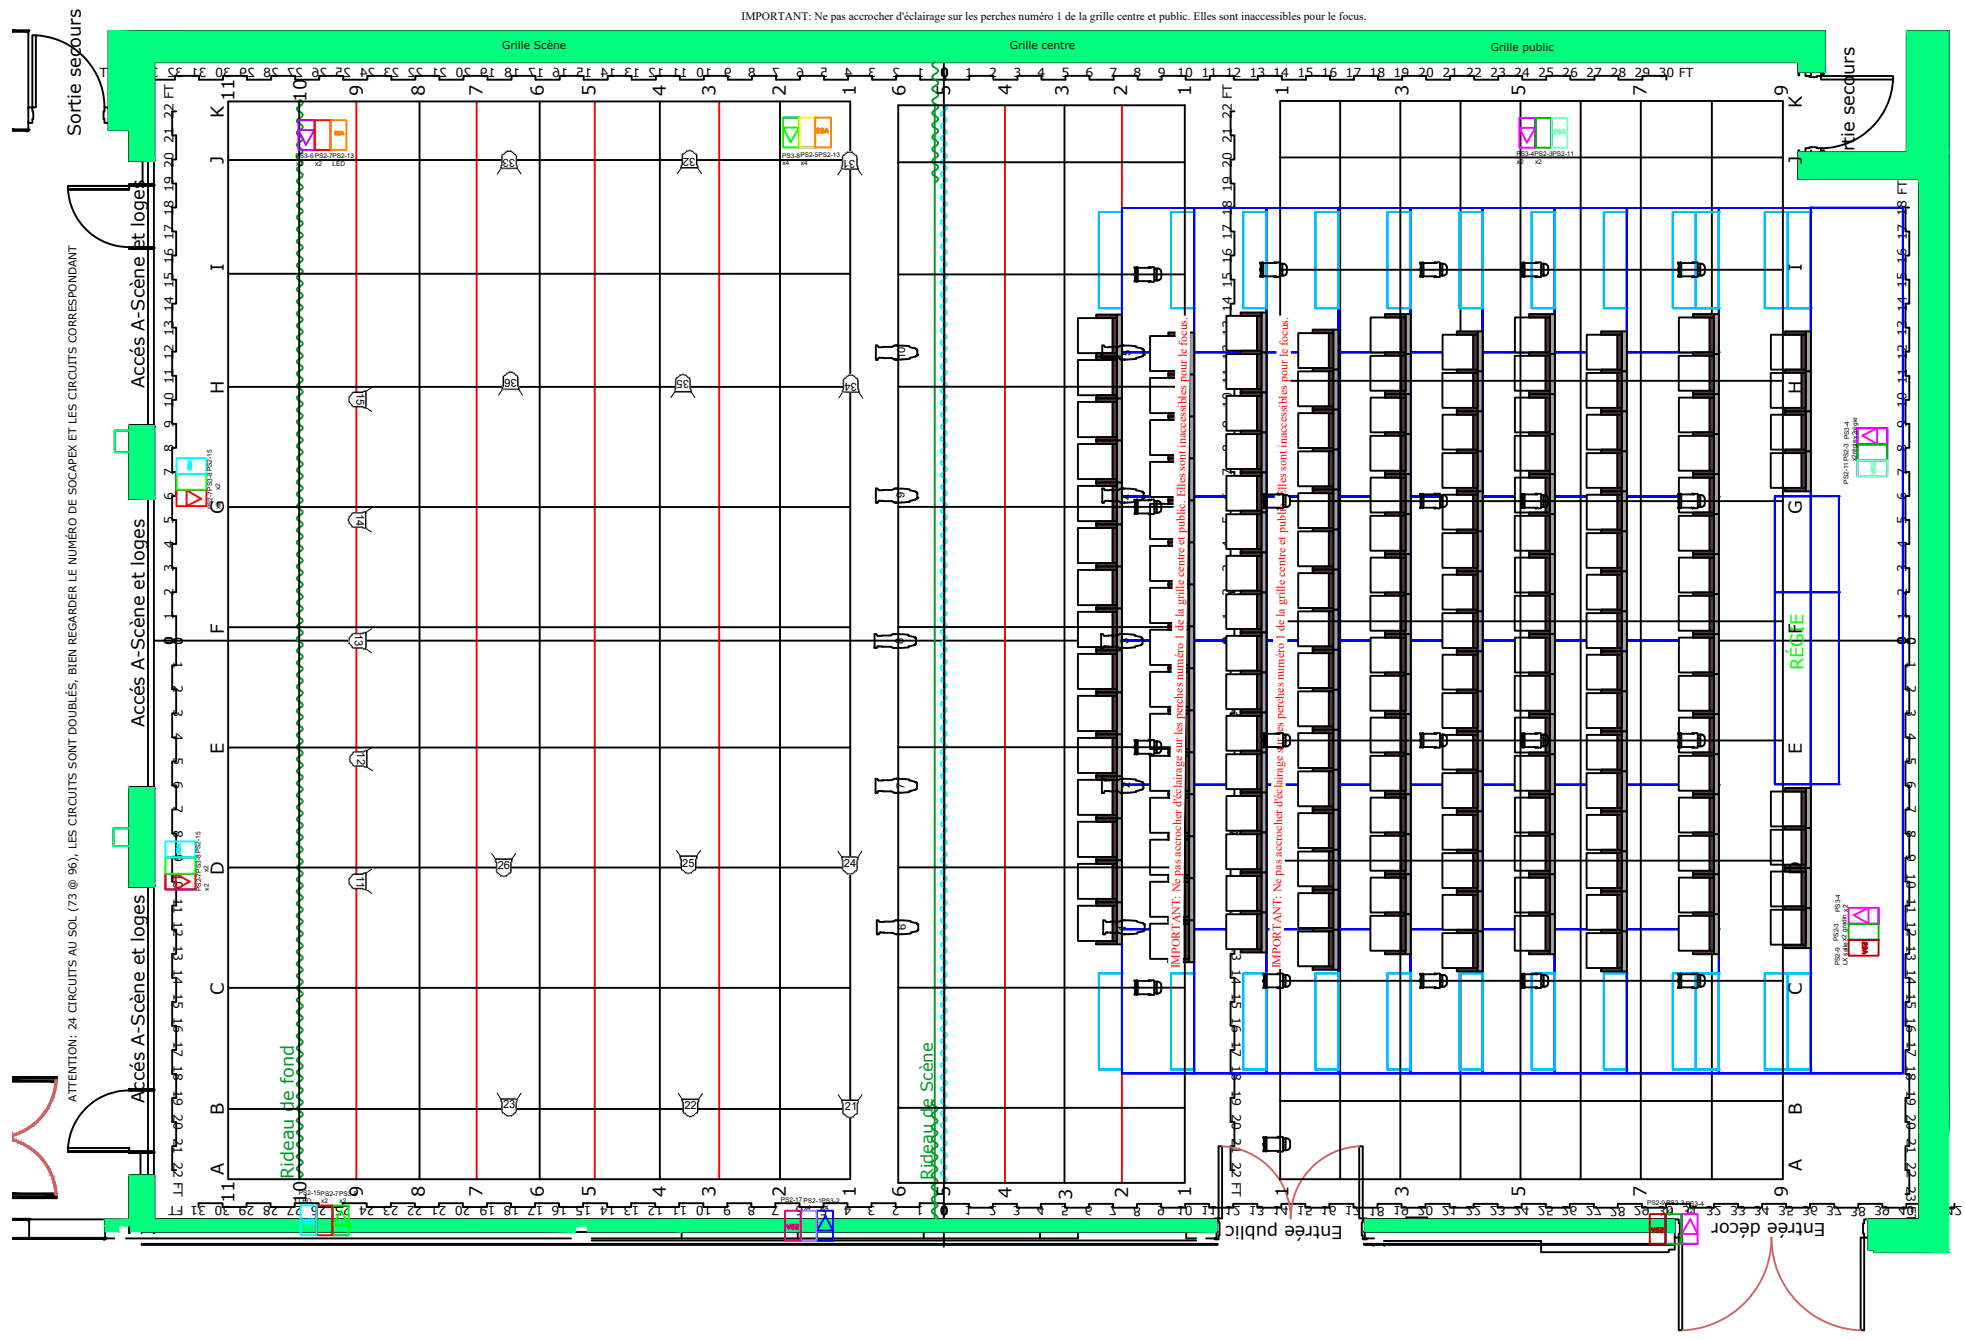

AUXZÉCURIÉS

Contact:
7285, rue Chabot
Montréal, Qc
H2E 2K7
technique@auxecuries.com

Echelle:
1/8" = 1'-0"
Formé: la version actuelle
A4

Plan de l'Arène avec éclairage "Point Zéro"
Directrice technique Estelle Desrosiers-Rampin
B: 514 844-1811 #425 C: 438 492-3783

Août 2026
Dessiné par Marc Leduc, Modif N.J.